
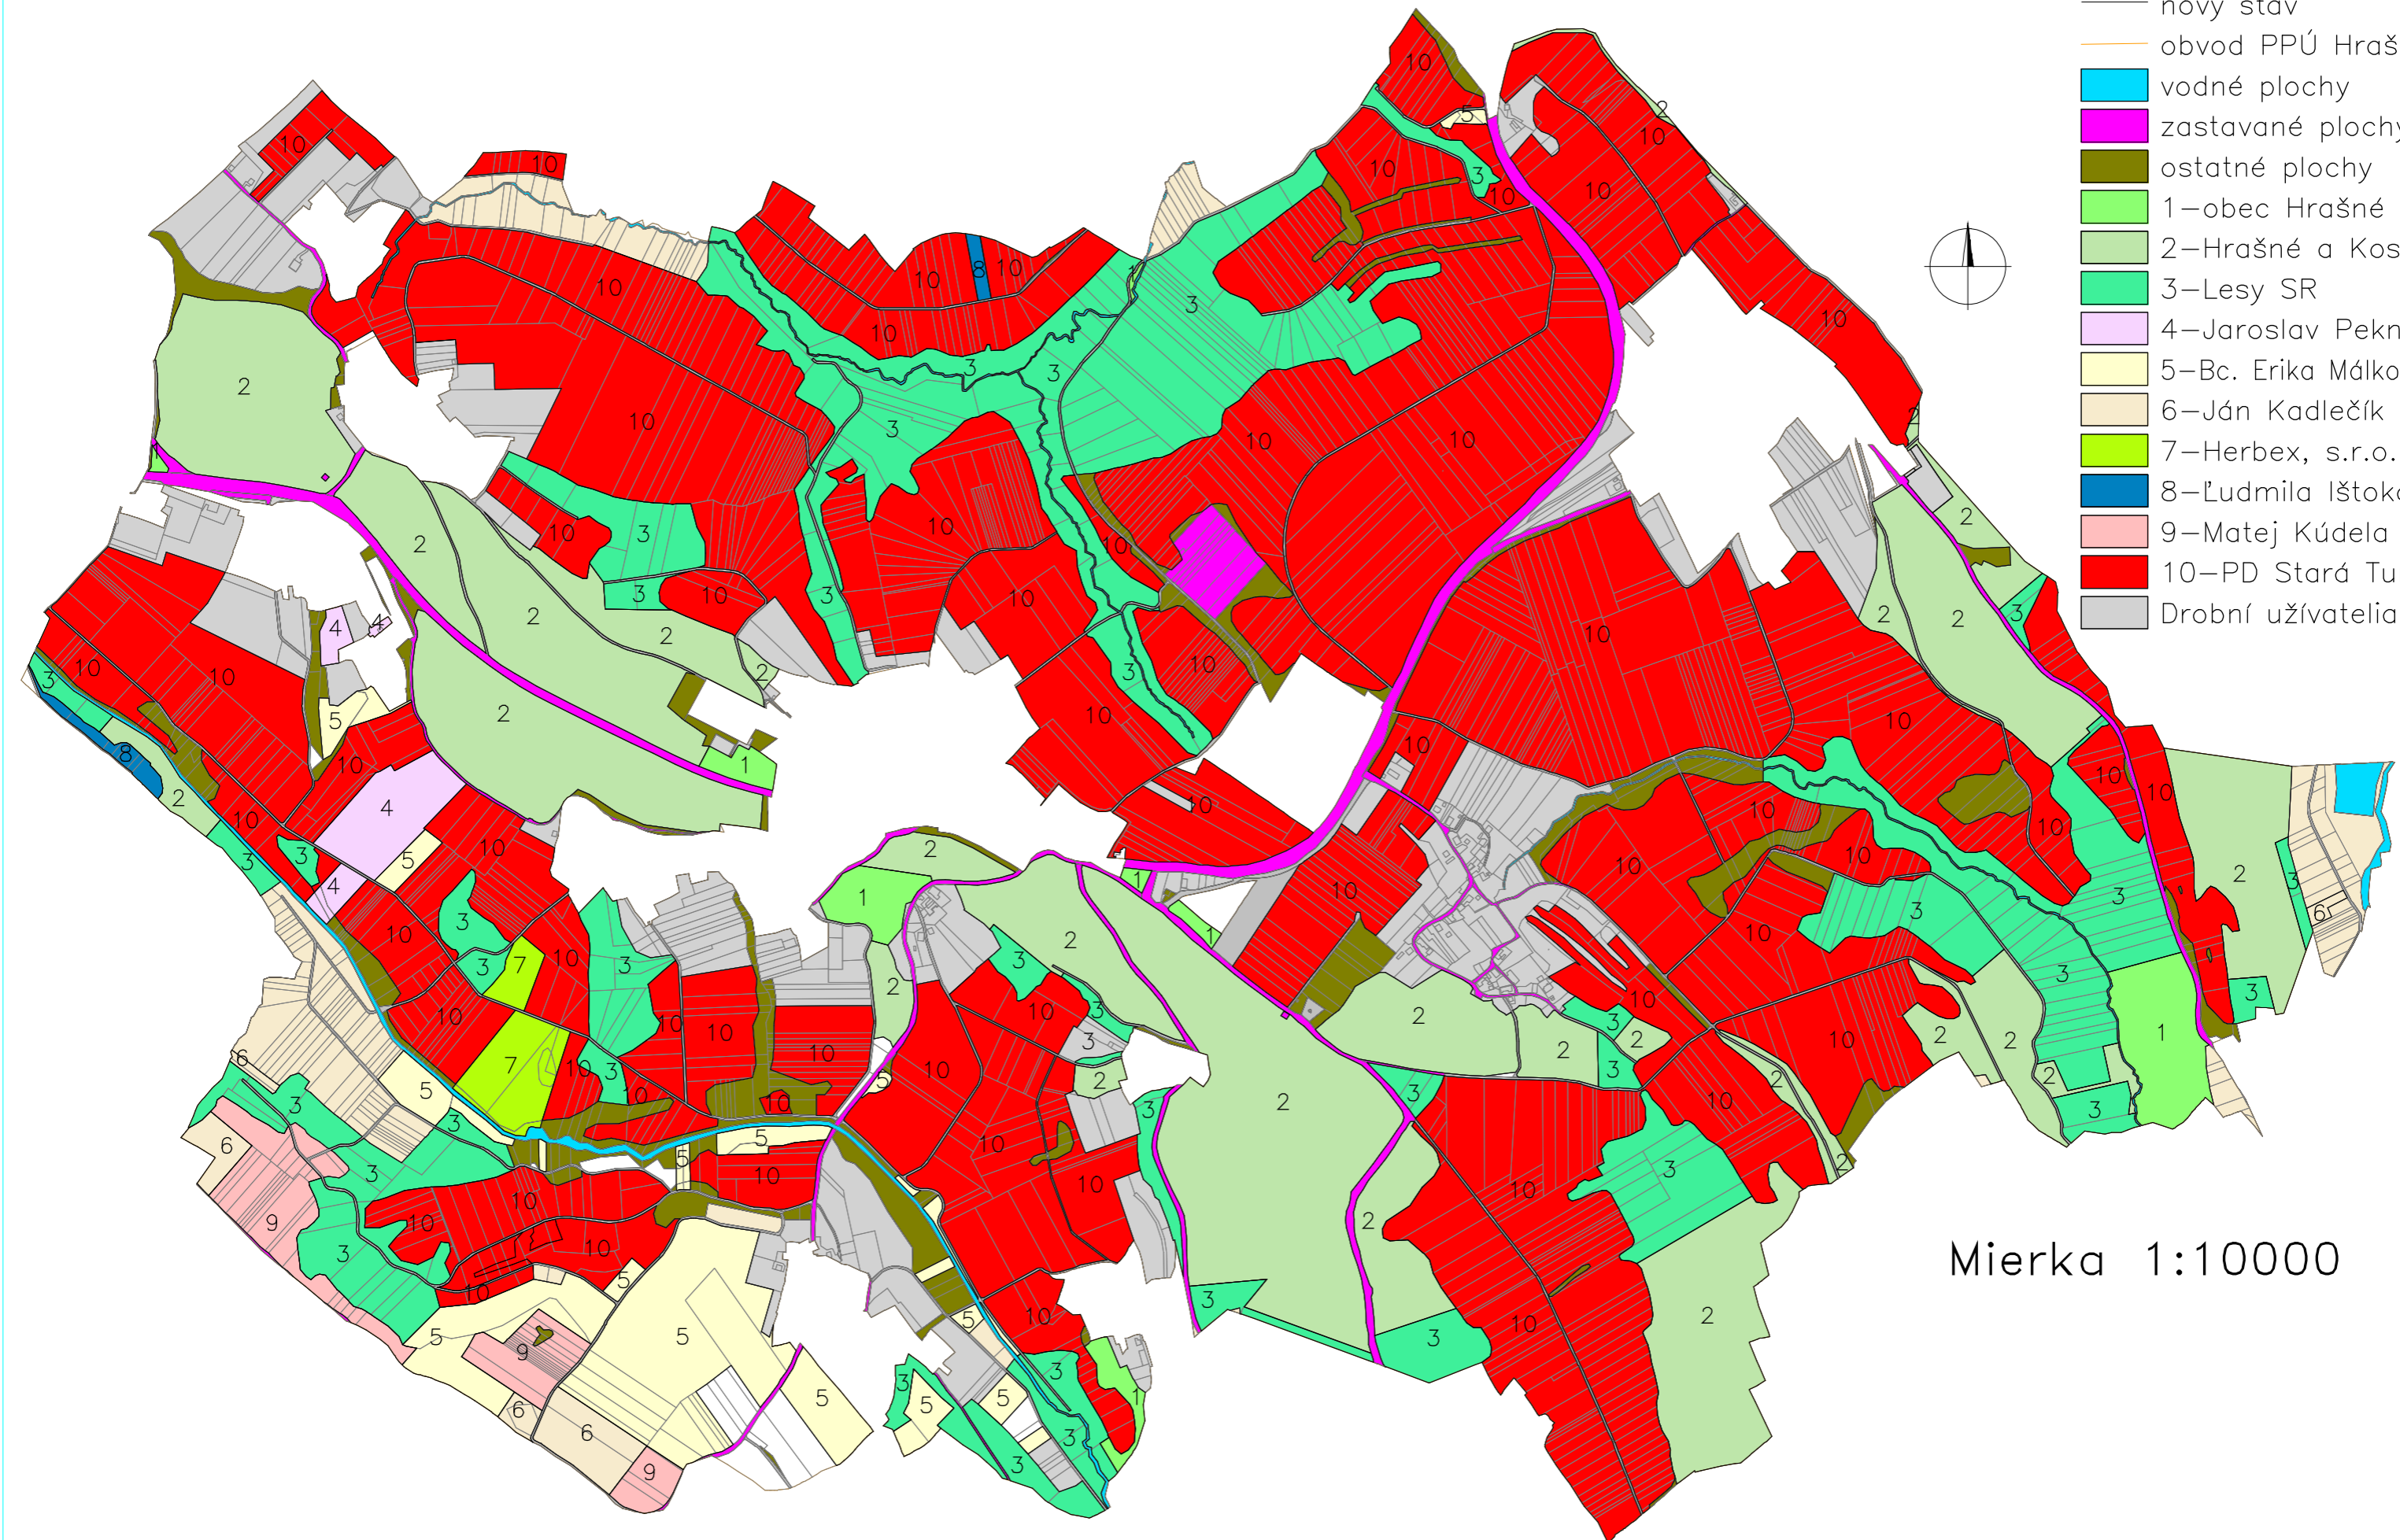


Grafická časť postupu prechodu na hospodárenie v novom usporiadaní

LEGENDA

- nový stav
- obvod PPÚ Hrašné
- vodné plochy
- zastavané plochy
- ostatné plochy
- 1—obec Hrašné
- 2—Hrašné a Kostolné
- 3—Lesy SR
- 4—Jaroslav Pecník
- 5—Bc. Erika Málková
- 6—Ján Kadlečík
- 7—Herbex, s.r.o.
- 8—Ľudmila Ištoková
- 9—Matej Kúdela
- 10—PD Stará Turá
- Drobní užívatelia

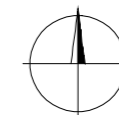

Mierka 1:10000